




VISTA PUENTE SOBRE QUERRADA SUR




VISTA PATIO NORTE Y CAFÉ




VISTA SALA DE EXPOSICIÓN

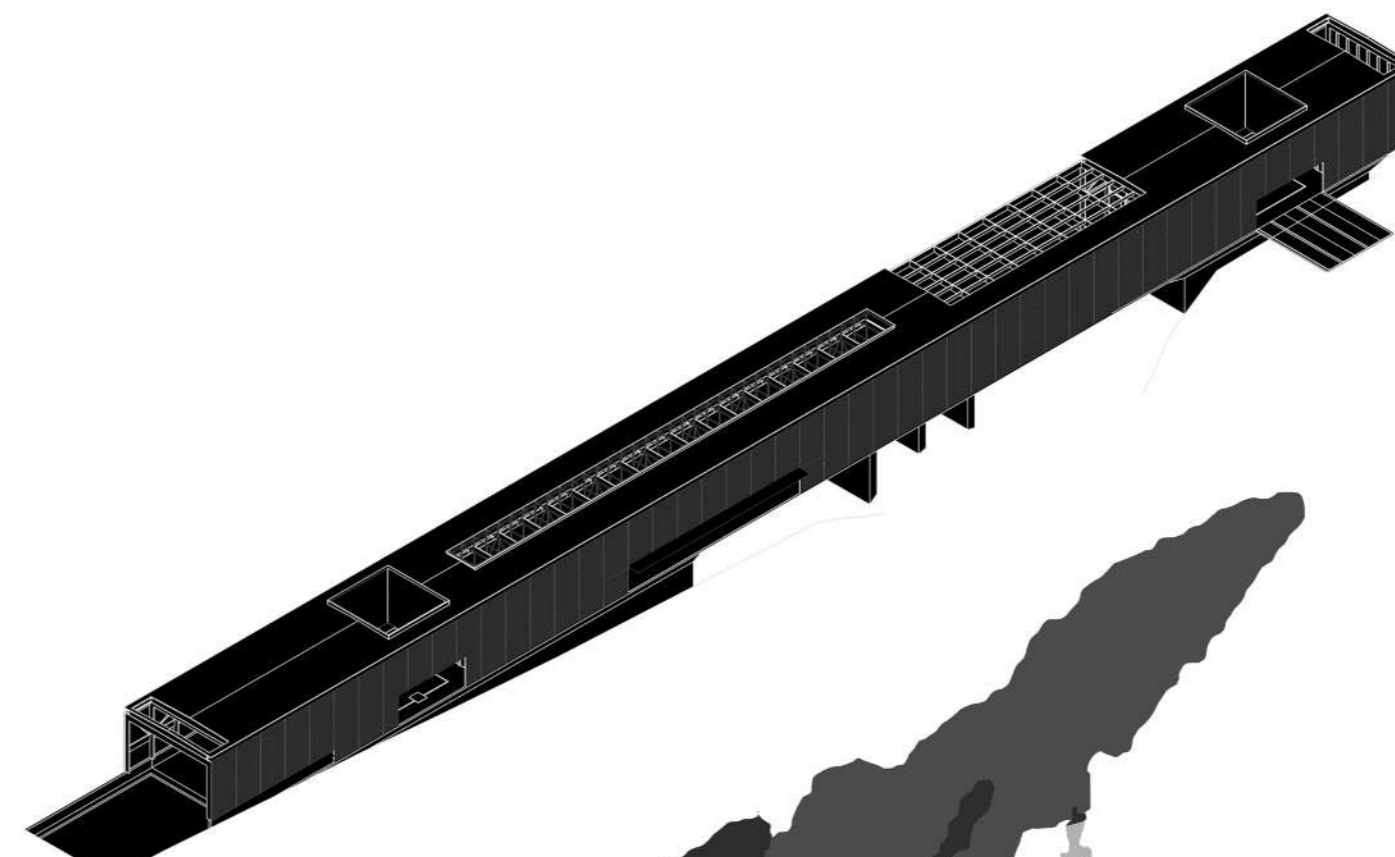


AXONOMETRICA

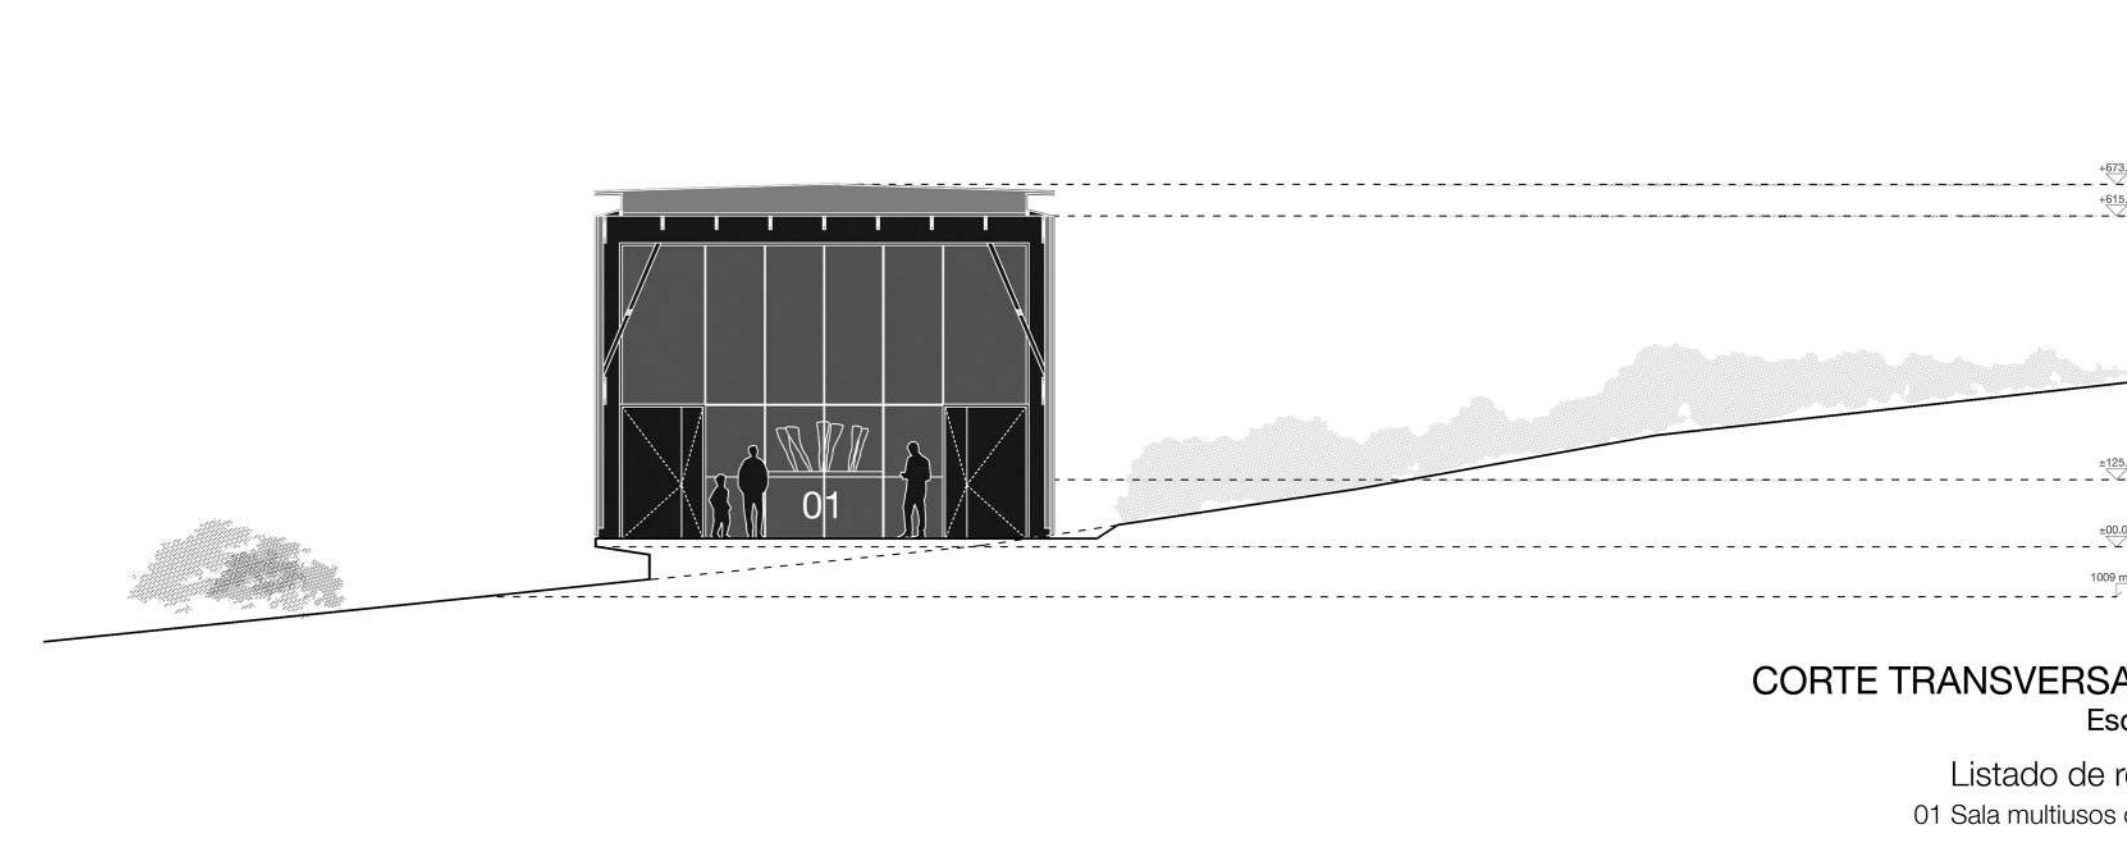


CORTE TRANSVERSAL BB'
Esc. 1:100
Listado de recintos
01 Sala multusos con patio

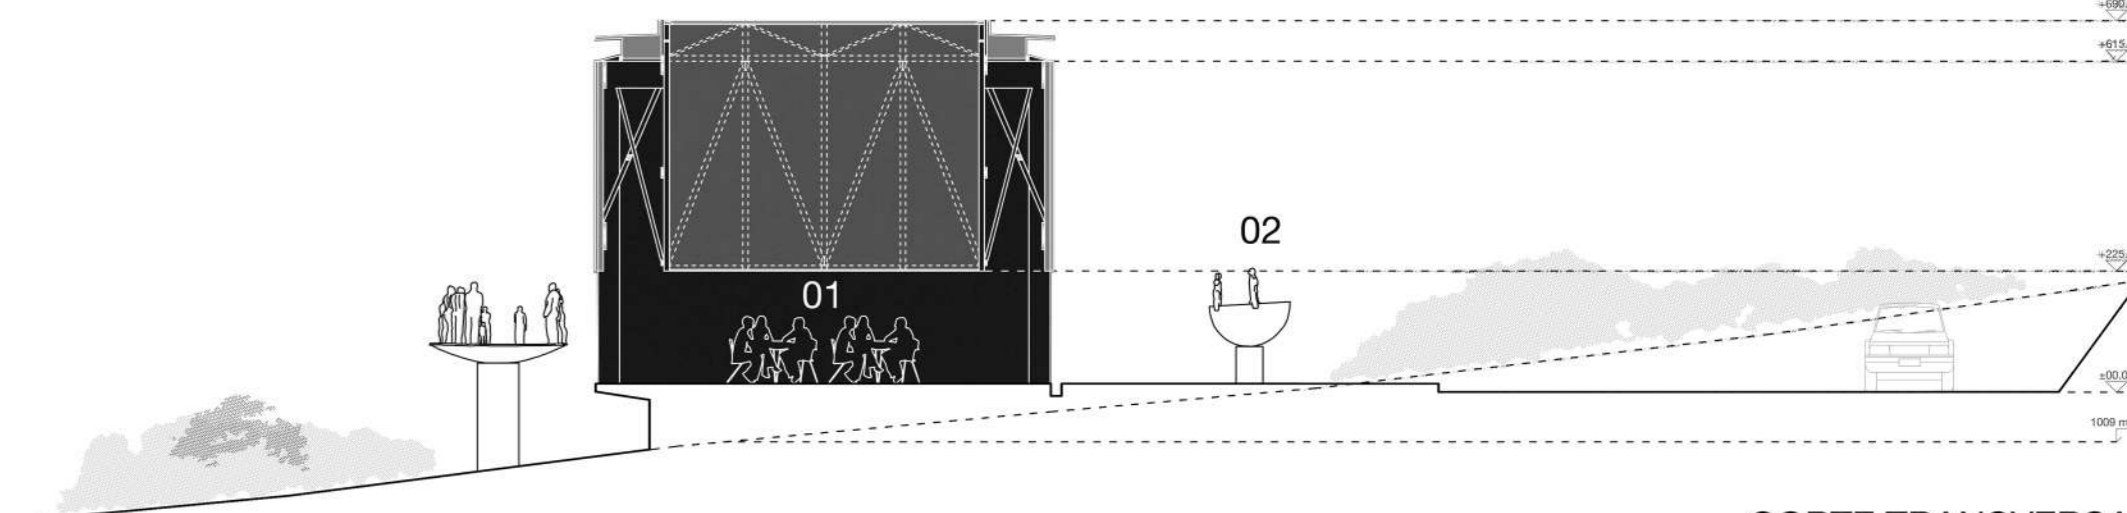


CORTE TRANSVERSAL CC'
Esc. 1:100
Listado de recintos
01 Patio abierto cafetería
02 Acceso norte

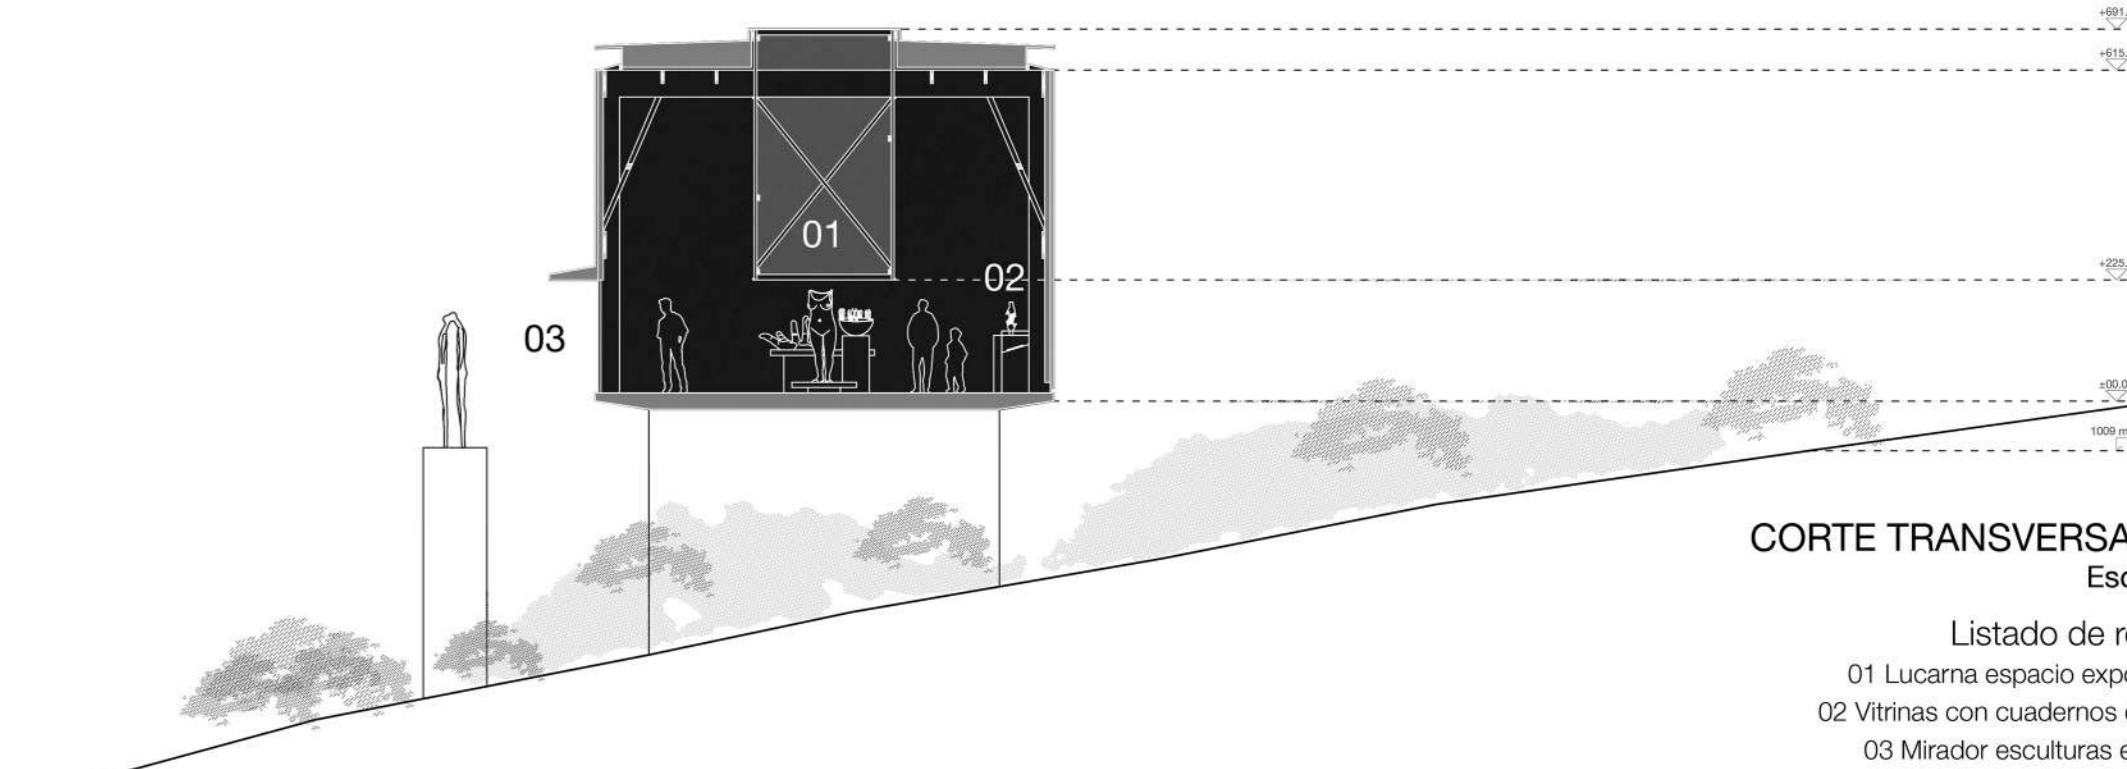


CORTE TRANSVERSAL DD'
Esc. 1:100
Listado de recintos
01 Lucerna espacio exposiciones
02 Virnas con cuadernos de artista
03 Mirador esculturas exteriores

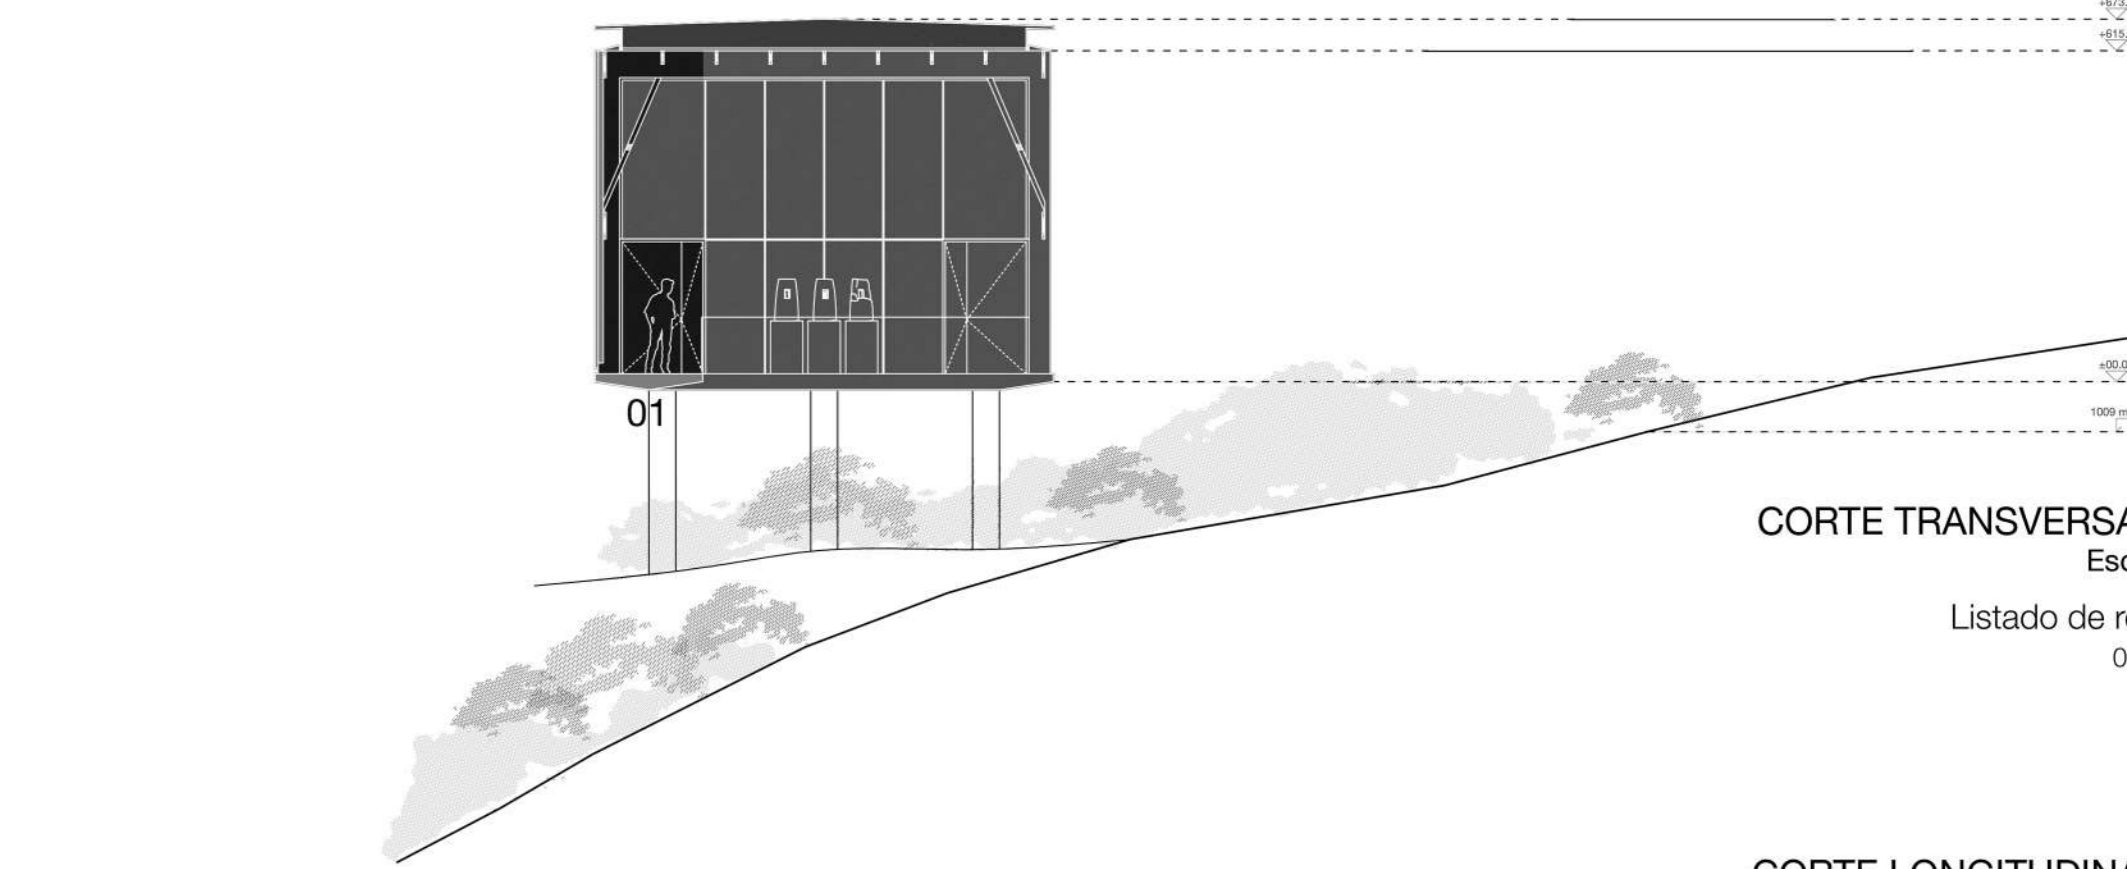


CORTE TRANSVERSAL EE'
Esc. 1:100
Listado de recintos
01 Puente

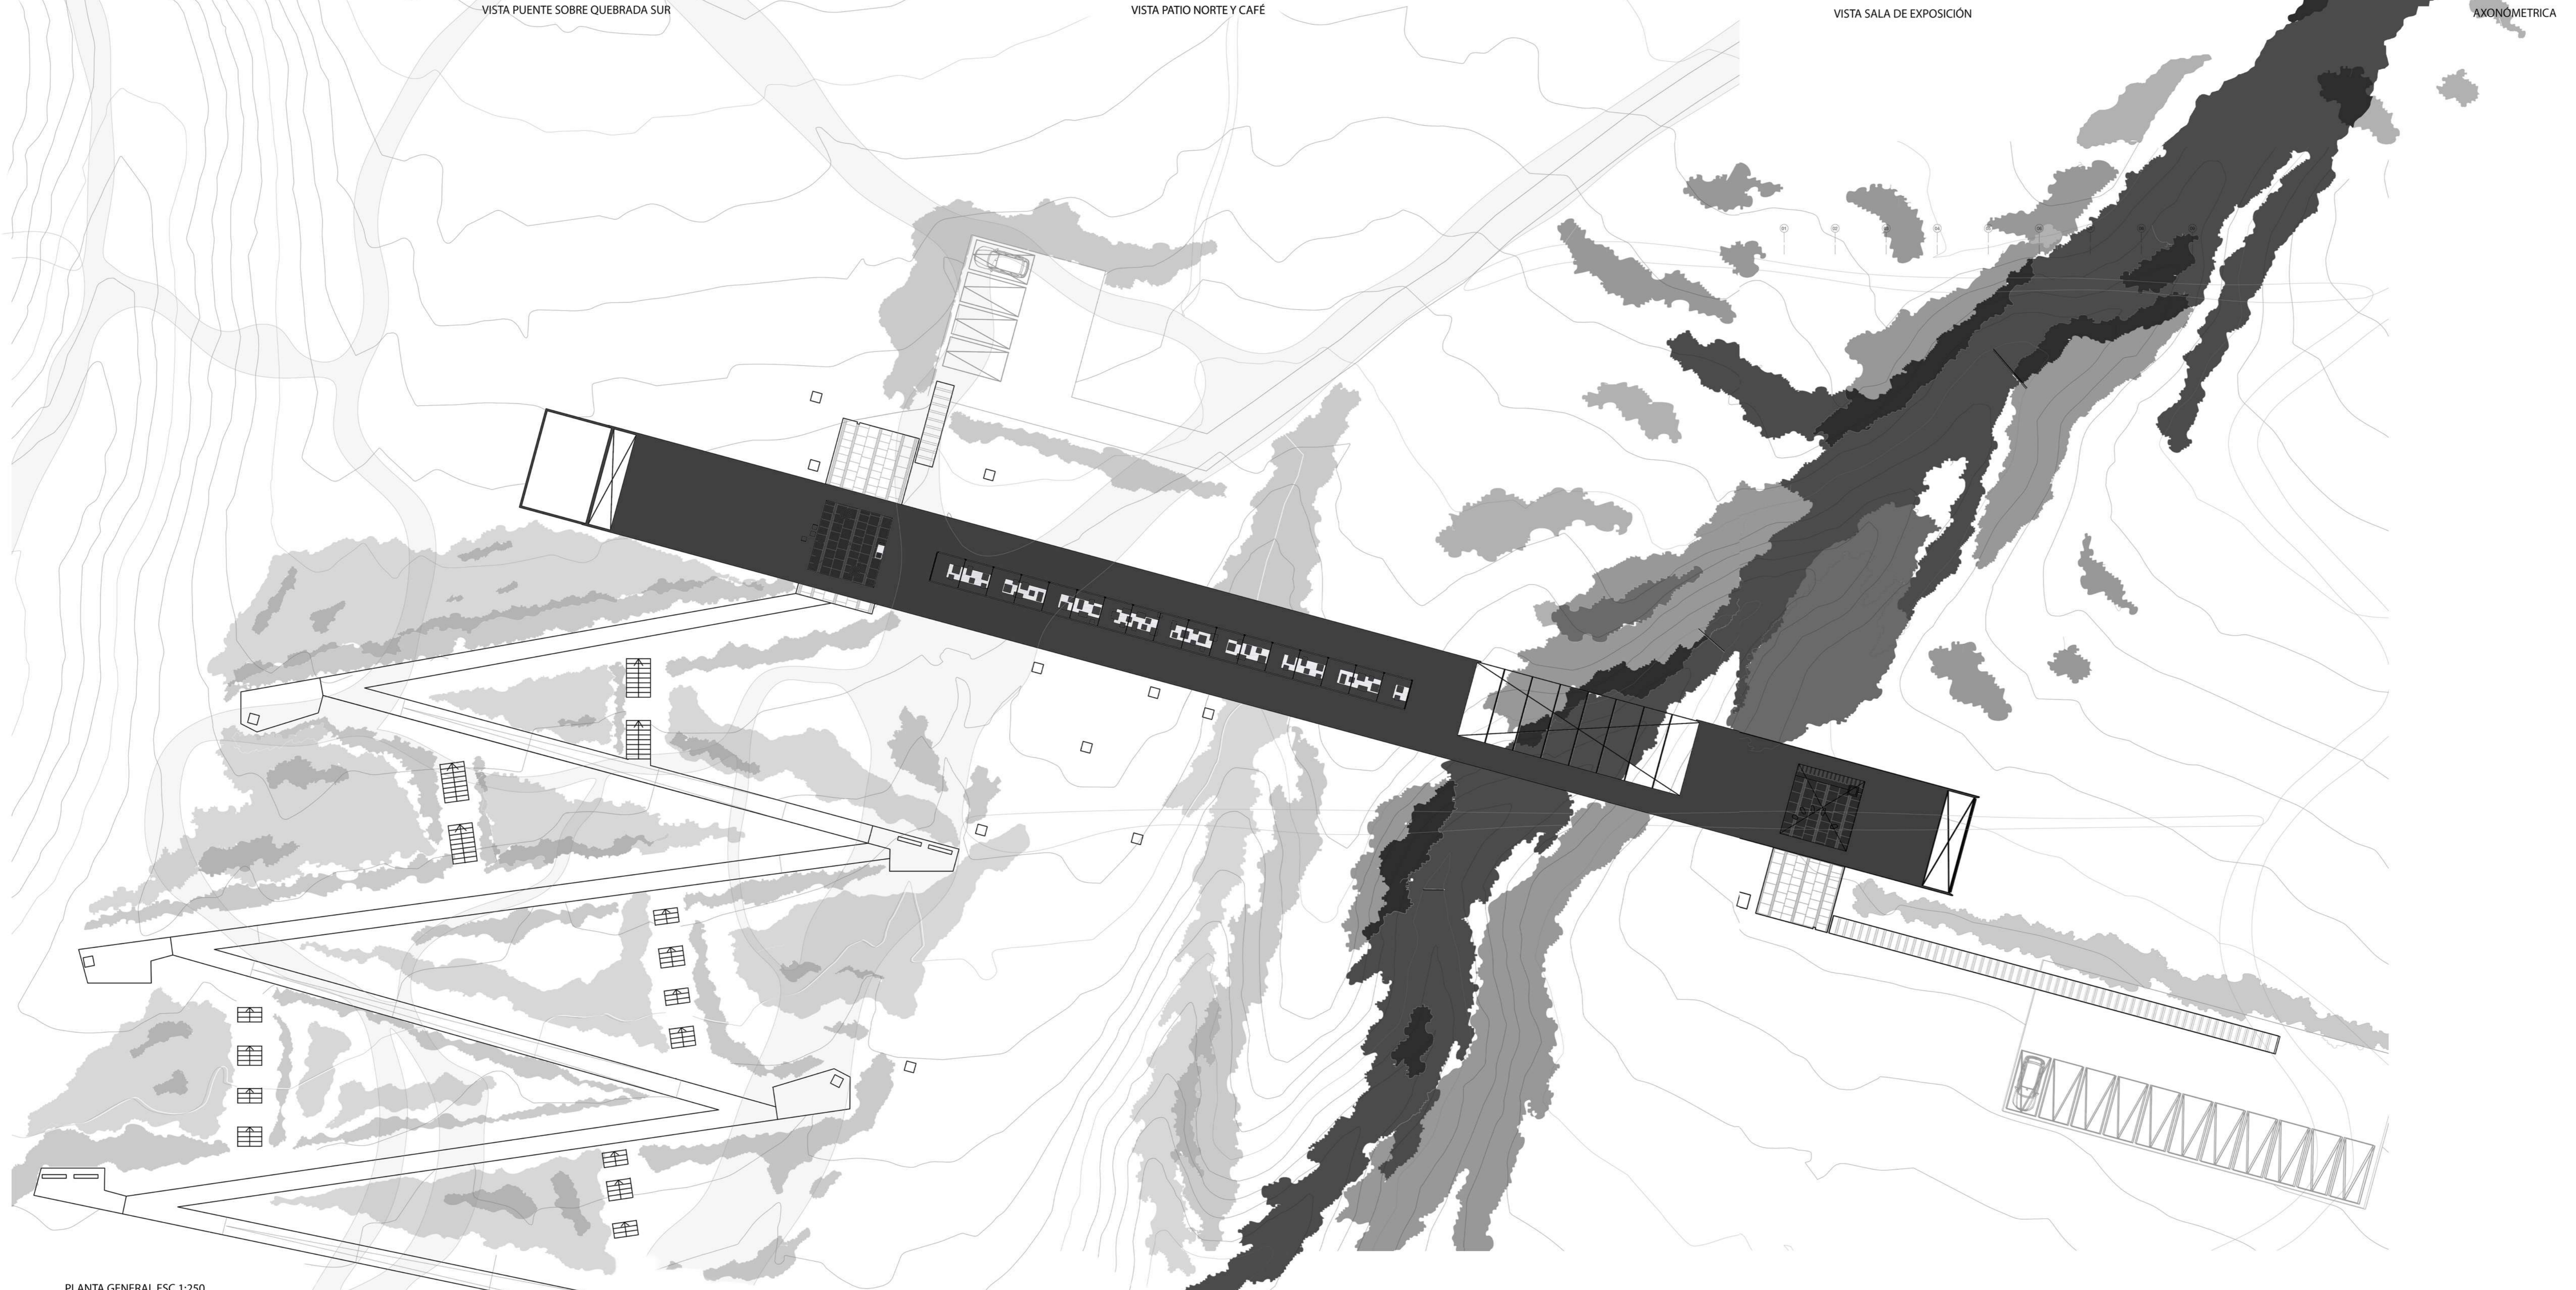

PLANTA GENERAL ESC 1:250

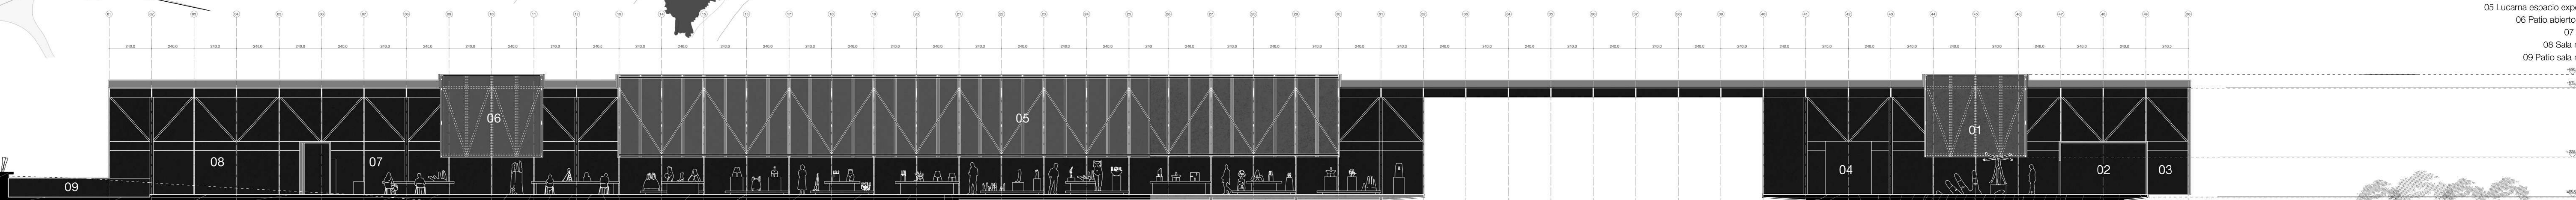

CORTE LONGITUDINAL AA'
Esc. 1:100
Listado de recintos
01 Patio abierto acceso principal
02 Bodega
03 Patio interior
04 Recepción
05 Lucerna espacio exposiciones
06 Patio abierto cafetería
07 Cafetería
08 Sala multusos
09 Patio sala multusos

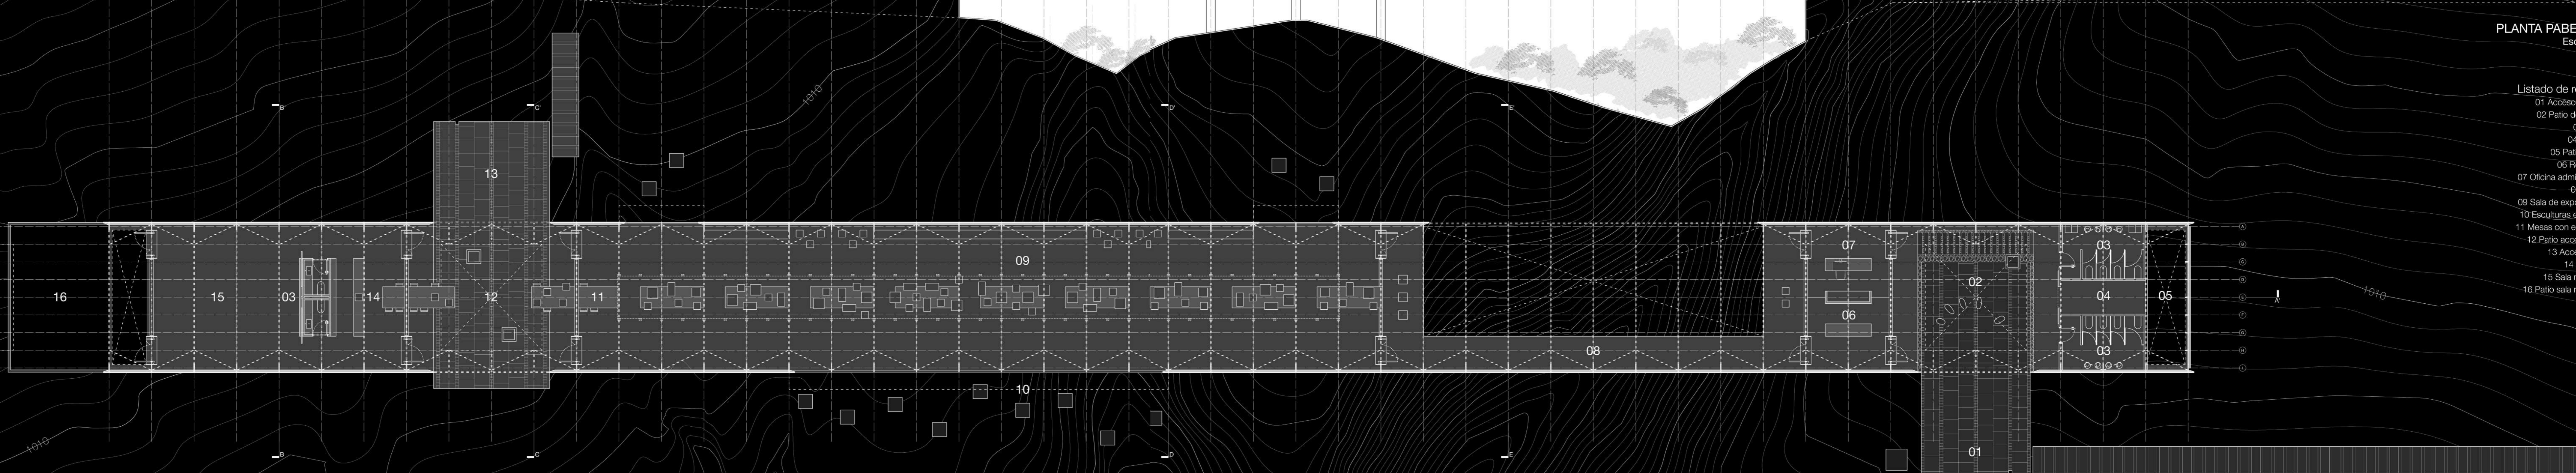

PLANTA PABELLÓN
Esc. 1:100
Listado de recintos
01 Acceso principal
02 Patio de acceso
03 Baños
04 Bodega
05 Patio interior
06 Recepción
07 Oficina administrativa
08 Puente
09 Sala de exposiciones
10 Esculturas (adornos)
11 Mesas con esculturas
12 Patio acceso norte
13 Acceso norte
14 Cafetería
15 Sala multusos
16 Patio sala multusos